

MAIRIE DE CHÂTLLON SUR MORIN

PLAN DE SITUATION

poha
 Maître d'Œuvre :
poha architectes
 31 rue Pierre Semard - 75009 PARIS

Maître d'Ouvrage :
Mairie de Châtillon-sur-Morin
 5 Rue du 73ème Ri
 51310 Châtillon-sur-Morin

Reconstruction de la mairie de Châtillon-sur-Morin
 Adresse du projet :
 5 Rue du 73 Ème Ri - 51310 Châtillon-sur-Morin

Code projet :	Phase :	Date d'édition	Echelle :	Pièce :
CHA	PC	13/03/2024	1:1,10 Format : A4	PC1.1



MAIRIE DE CHÂTLLON SUR MORIN

PLAN CADASTRAL


poha
 Maître d'Œuvre :
poha architectes
 31 rue Pierre Semard - 75009 PARIS

Maître d'Ouvrage :
Mairie de Châtillon-sur-Morin
 5 Rue du 73ème Ri
 51310 Châtillon-sur-Morin

Reconstruction de la mairie de Châtillon-sur-Morin

Adresse du projet :
 5 Rue du 73 Ème Ri - 51310 Châtillon-sur-Morin

Code projet :	Phase :	Date d'édition	Echelle :	Pièce :
CHA	PC	13/03/2024	Format : A4	PC1.2

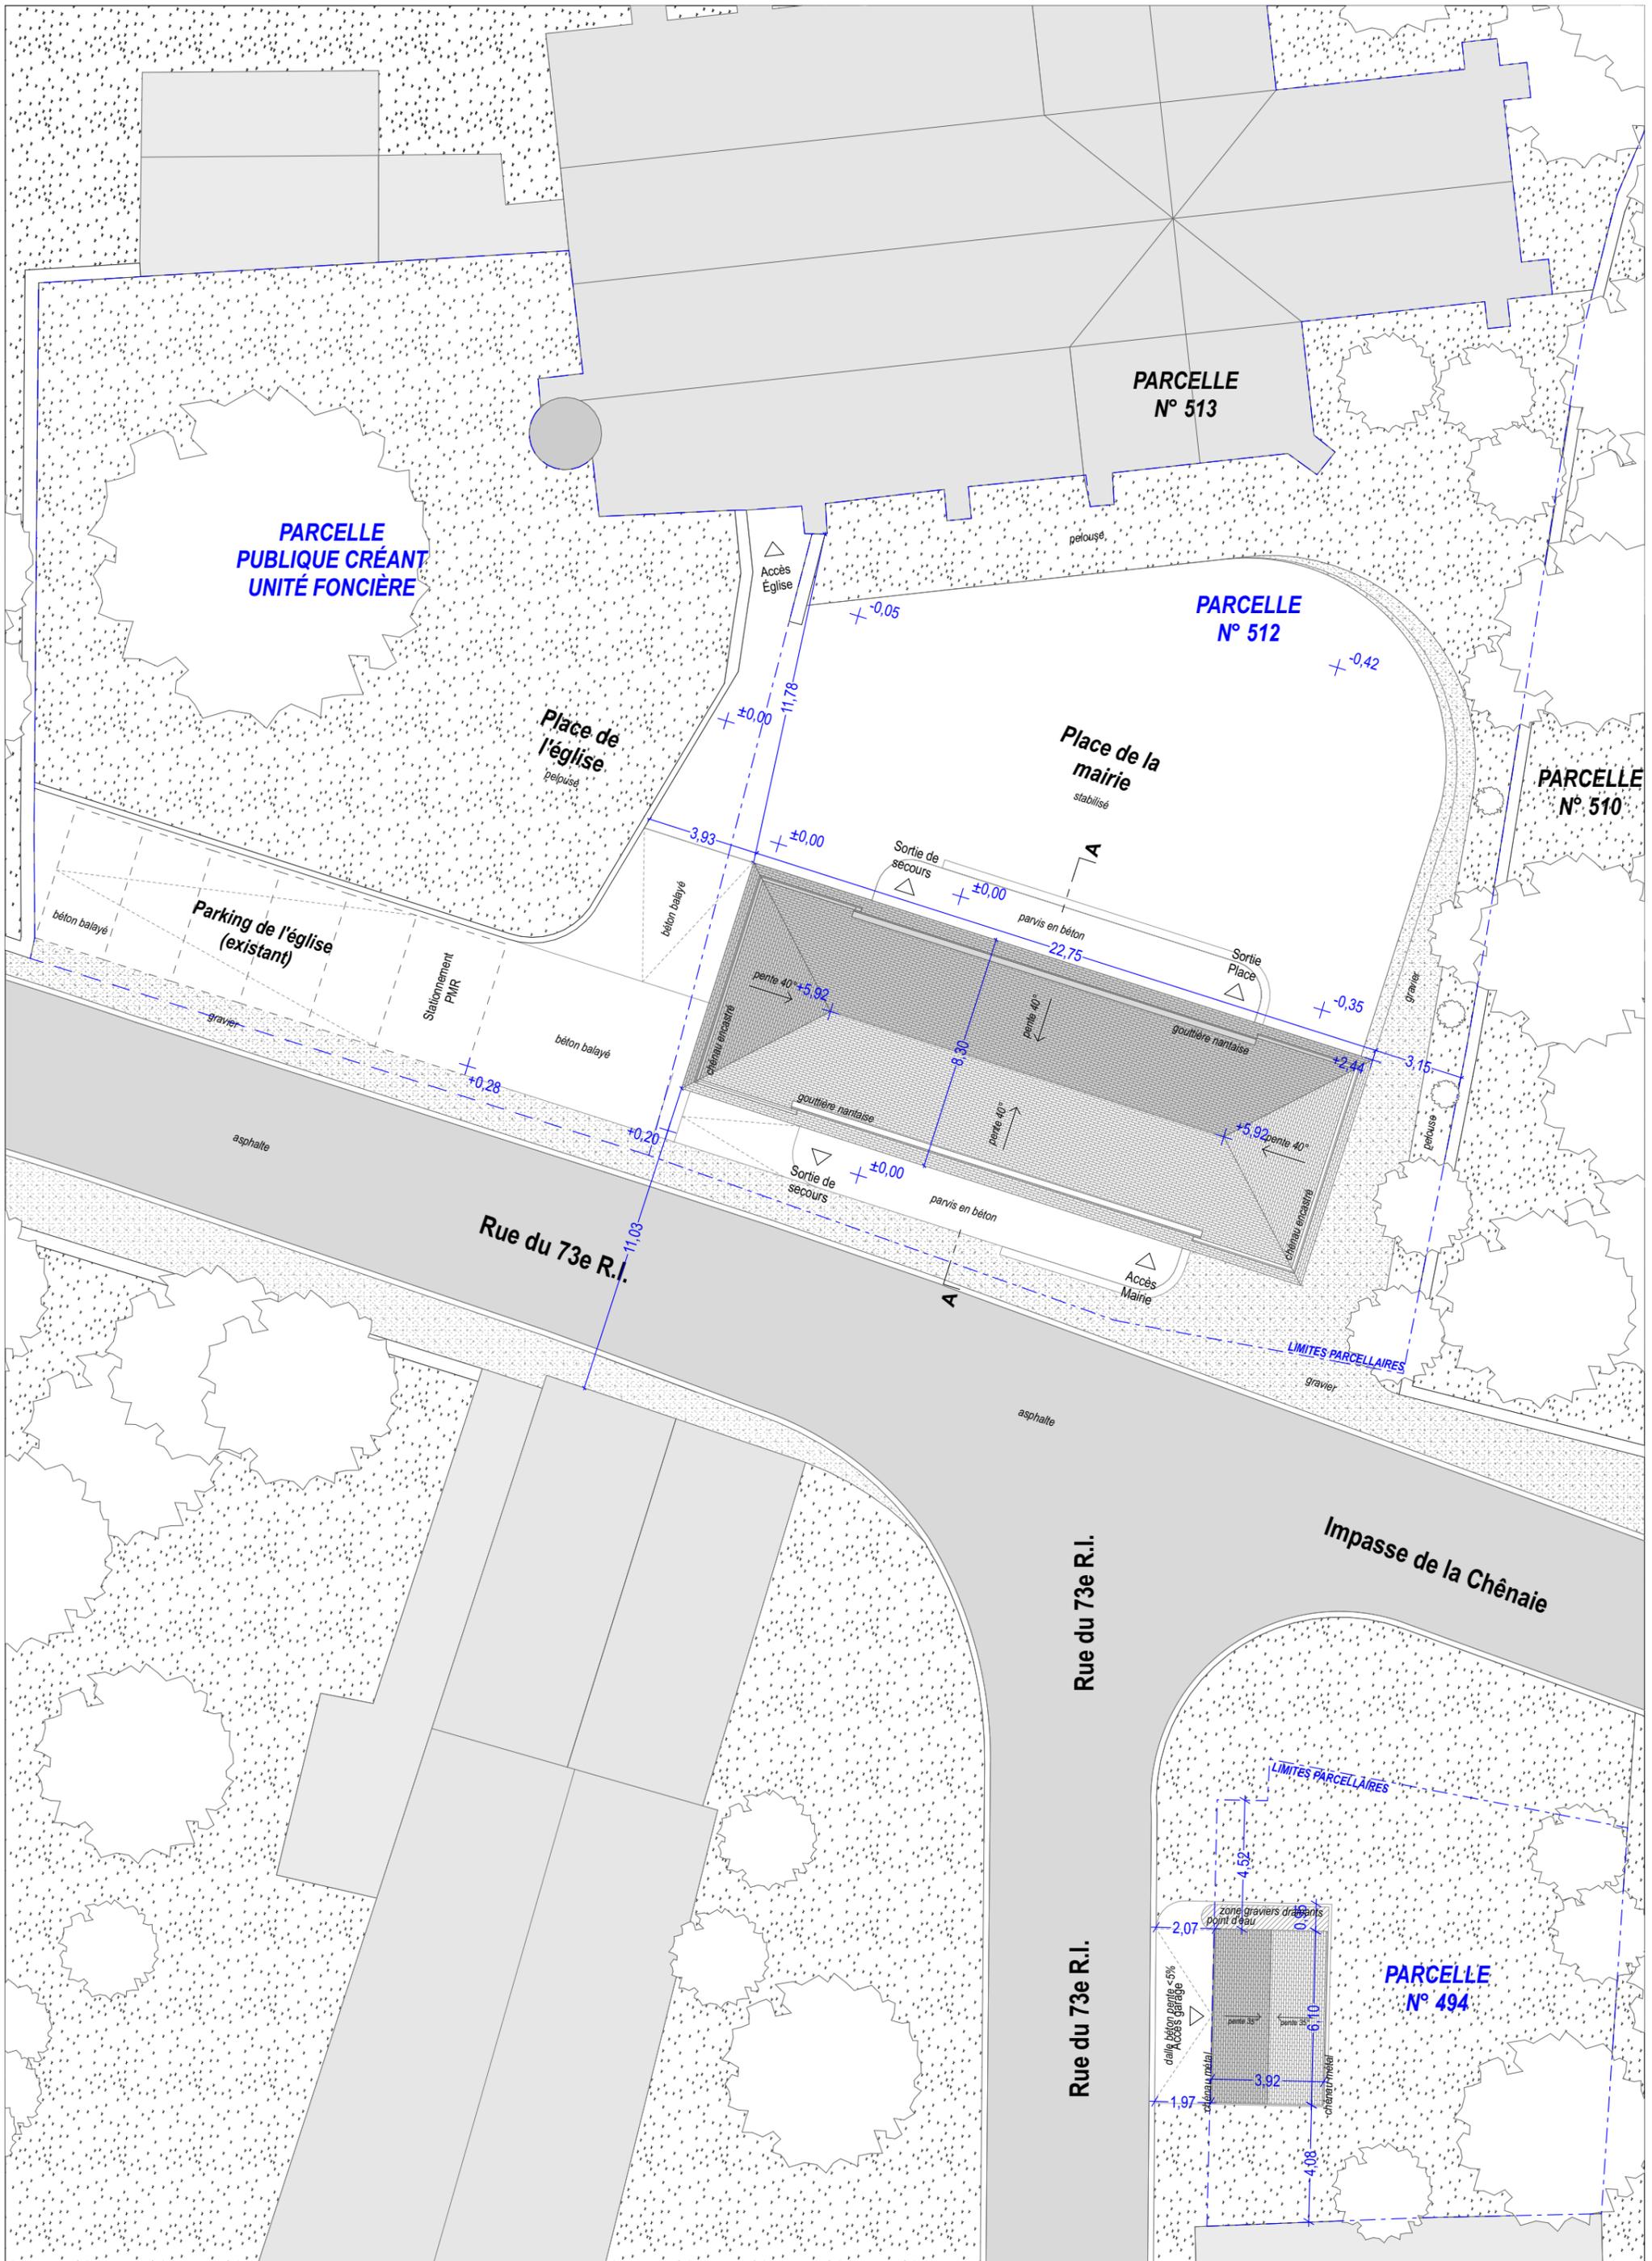

MAIRIE DE CHÂTILLON SUR MORIN

Maitre d'Œuvre :
poha architectes
 31 rue Pierre Semard - 75009 PARIS

Maitre d'Ouvrage :
Mairie de Châtillon-sur-Morin
 5 Rue du 73ème R.I.
 51310 Châtillon-sur-Morin

PLAN DE MASSES

Code projet :

CHA

Phase :

PC

Date d'édition

13/03/2024


Echelle :

1:200

Format : A4

Pièce :

PC2.1

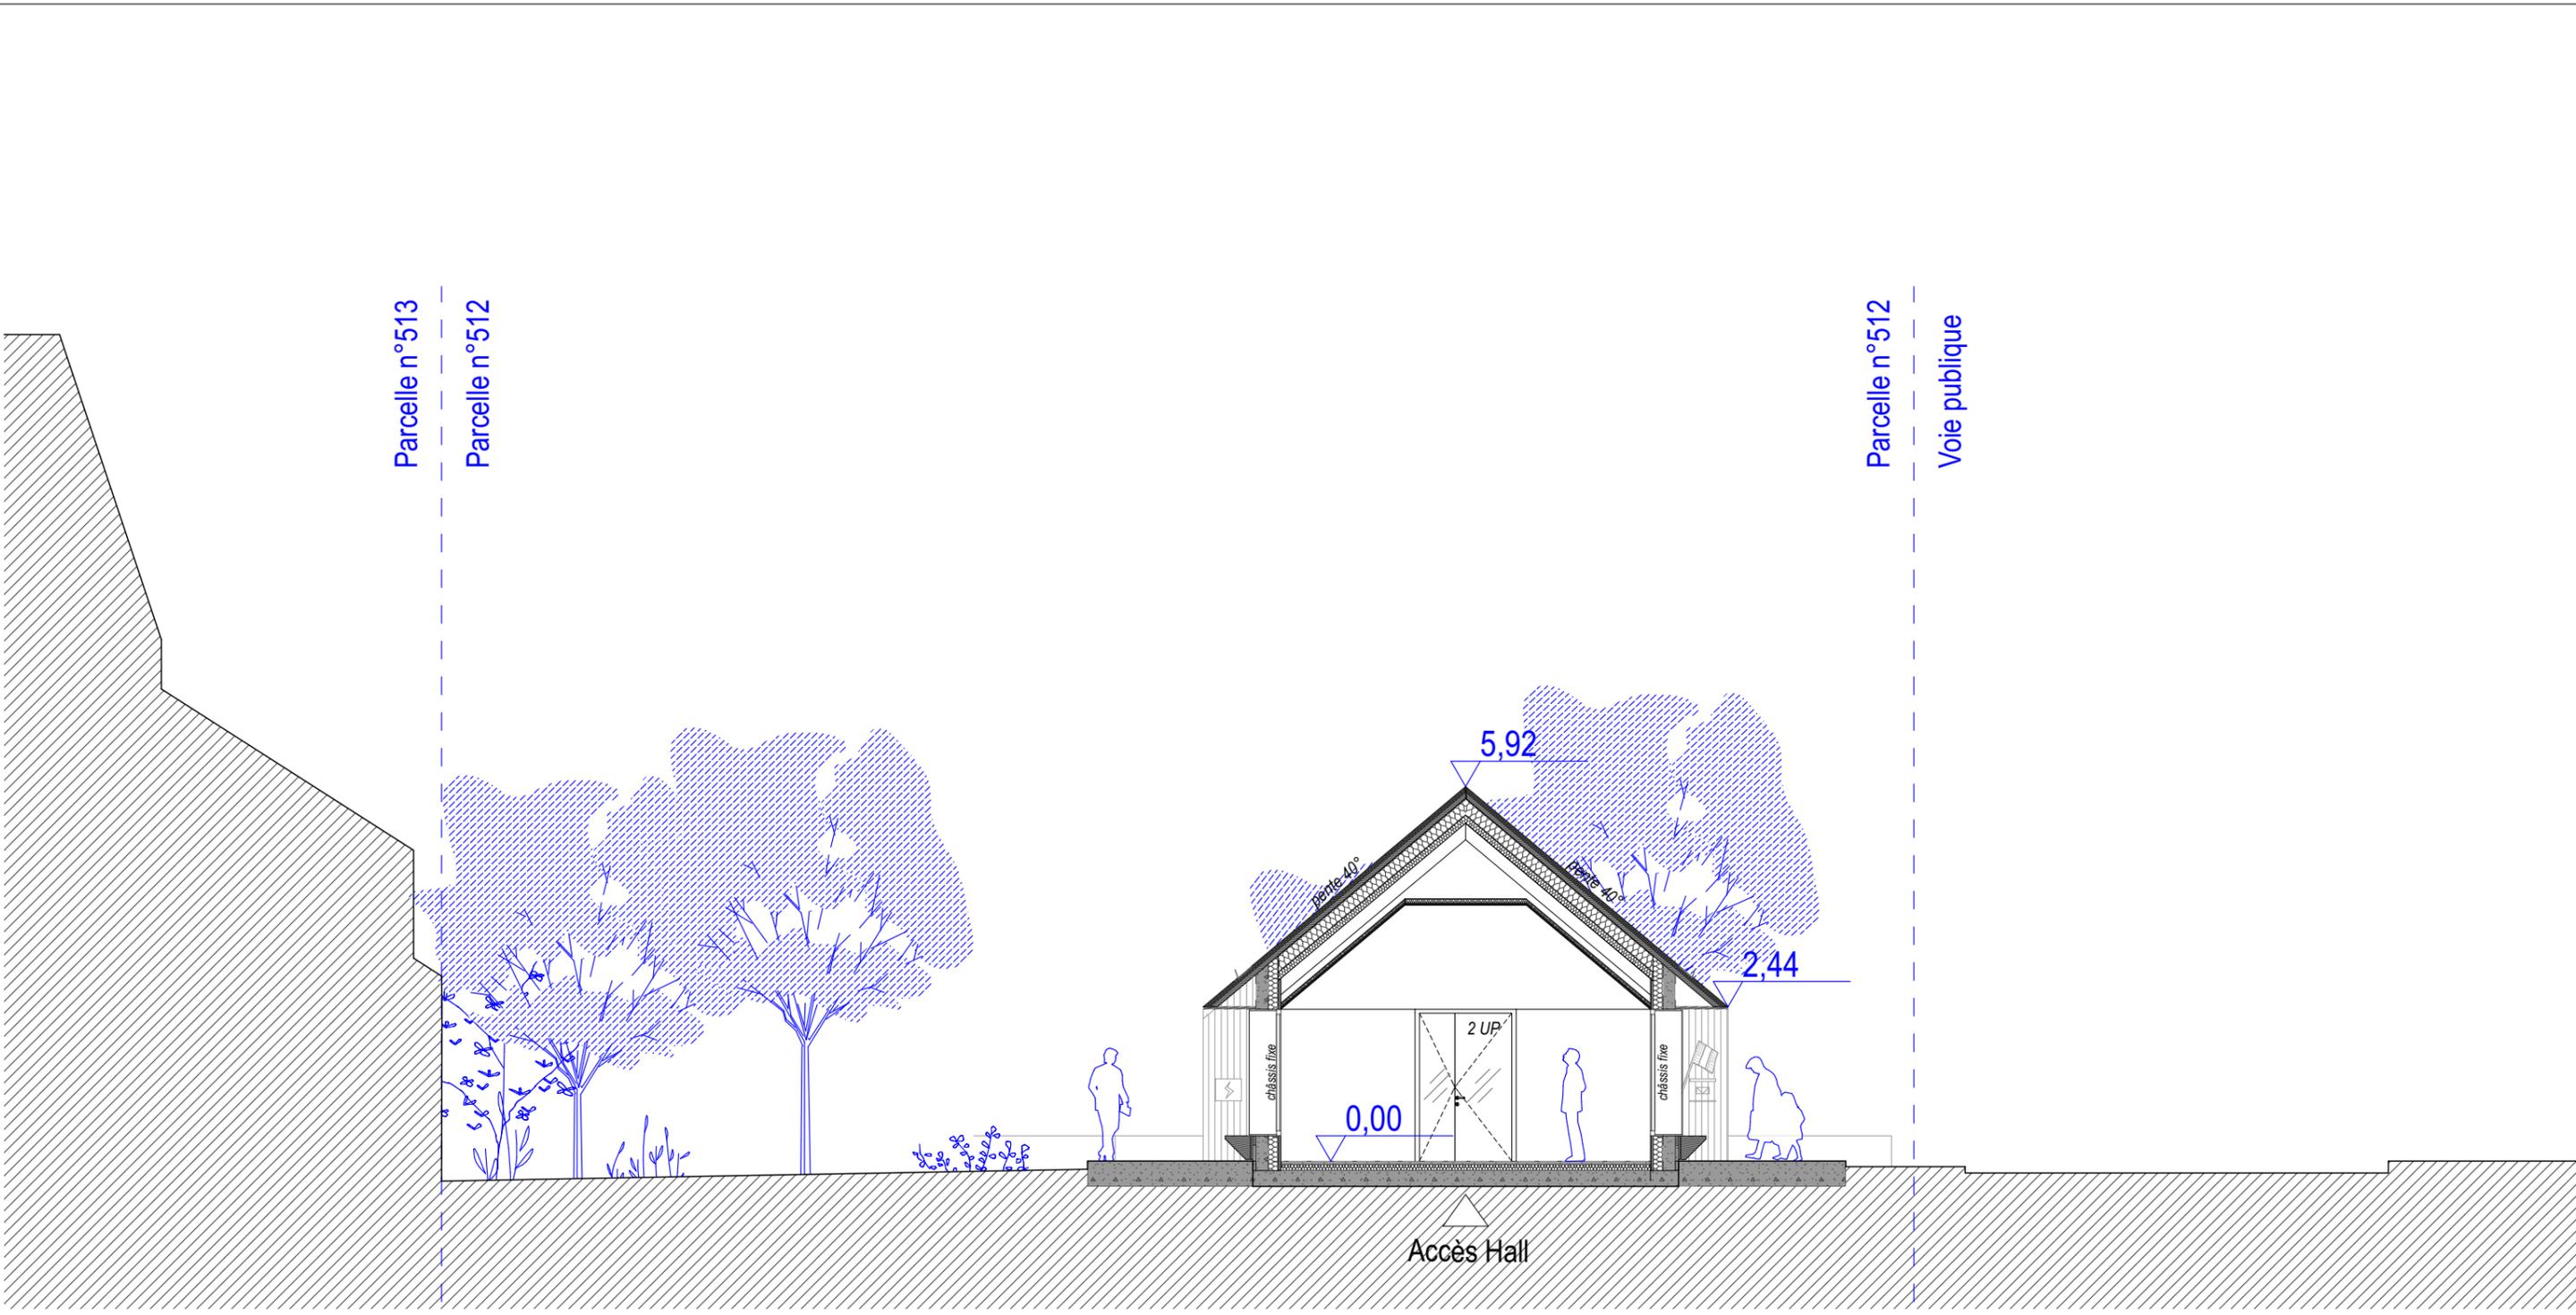

Nouvelle place centrale Salle Communale


MAIRIE DE CHÂTLLON SUR MORIN		COUPE TRANSVERSALE						
<p>poha Maître d'Œuvre : poha architectes 31 rue Pierre Semard - 75009 PARIS</p>	<p>Maître d'Ouvrage : Mairie de Châtillon-sur-Morin 5 Rue du 73ème Ri 51310 Châtillon-sur-Morin</p>	Reconstruction de la mairie de Châtillon-sur-Morin Adresse du projet : 5 Rue du 73 Ème Ri - 51310 Châtillon-sur-Morin		Code projet :	Phase :	Date d'édition	Echelle :	Pièce :
		CHA	PC	13/03/2024	1:100 Format : A4	PC3.1		

Parcelle publique
créant unité foncière


Parcelle n°512

Parcelle n°512

Parcelle n°510

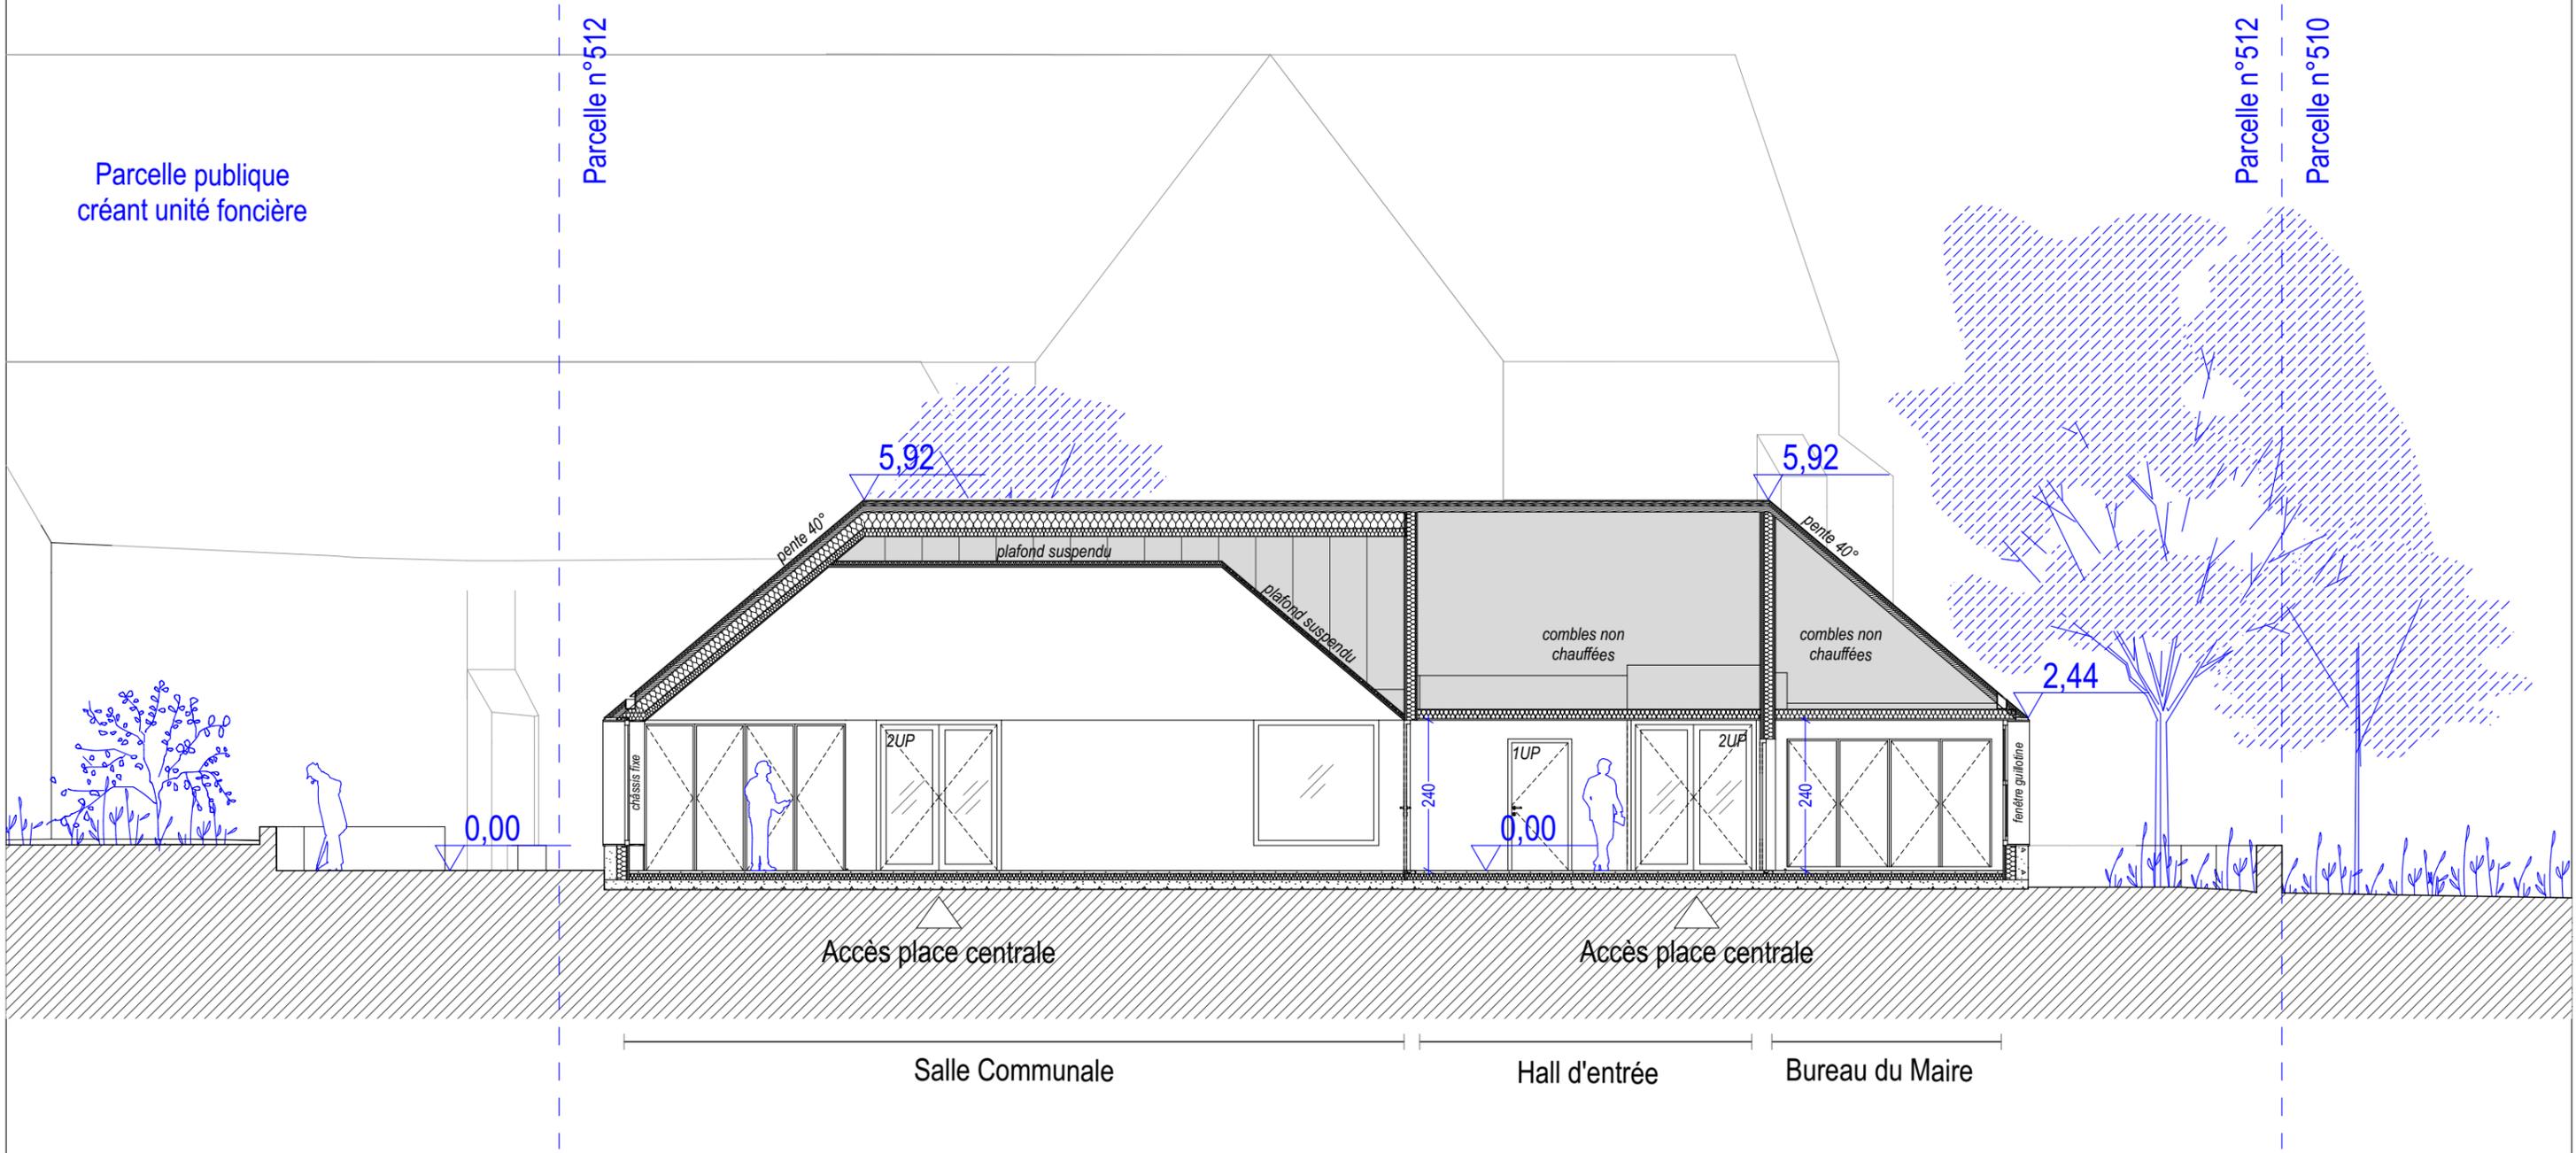

MAIRIE DE CHÂTLLON SUR MORIN		COUPE LONGITUDINALE						
<p>poha</p> <p>Maitre d'Œuvre : poha architectes 31 rue Pierre Semard - 75009 PARIS</p>	<p>Maitre d'Ouvrage : Mairie de Châtillon-sur-Morin 5 Rue du 73ème Ri 51310 Châtillon-sur-Morin</p>	<p>Reconstruction de la mairie de Châtillon-sur-Morin</p> <p>Adresse du projet : 5 Rue du 73 Eme Ri - 51310 Châtillon-sur-Morin</p>		Code projet :	Phase :	Date d'édition	Echelle :	Pièce :
		CHA	PC	13/03/2024	1:100 Format : A4	PC3.2		

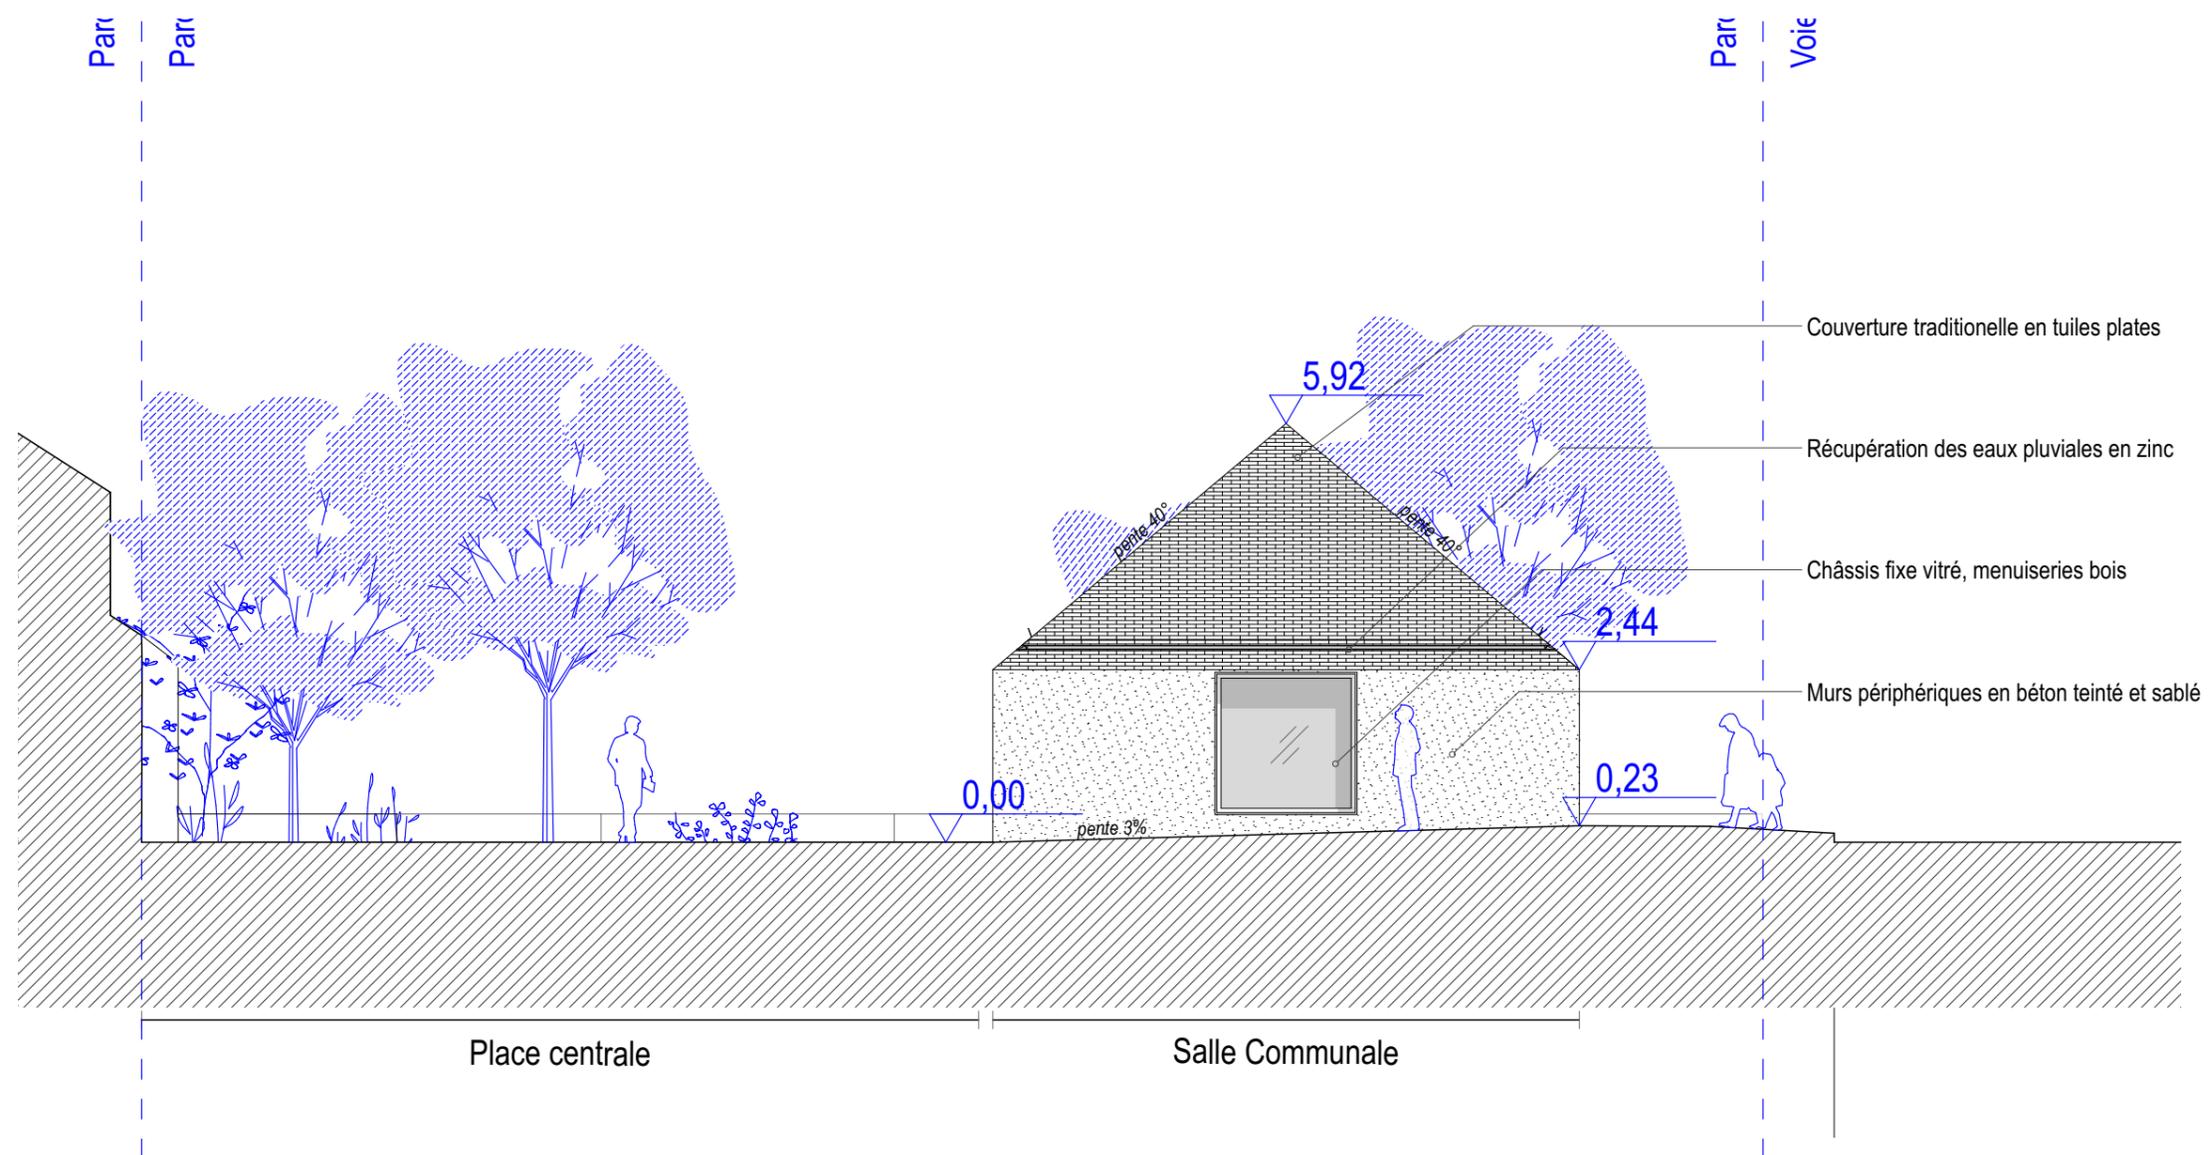

- Couverture traditionnelle en tuiles plates
- Récupération des eaux pluviales en zinc
- Châssis fixe vitré, menuiseries bois
- Murs périphériques en béton teinté et sablé

Place centrale

Salle Communale

Voie publique


Parcelle n°512

Couverture traditionnelle en tuiles plates

Récupération des eaux pluviales en zinc

Ouvrant vitré, menuiseries bois

Murs périphériques en béton teinté et sablé

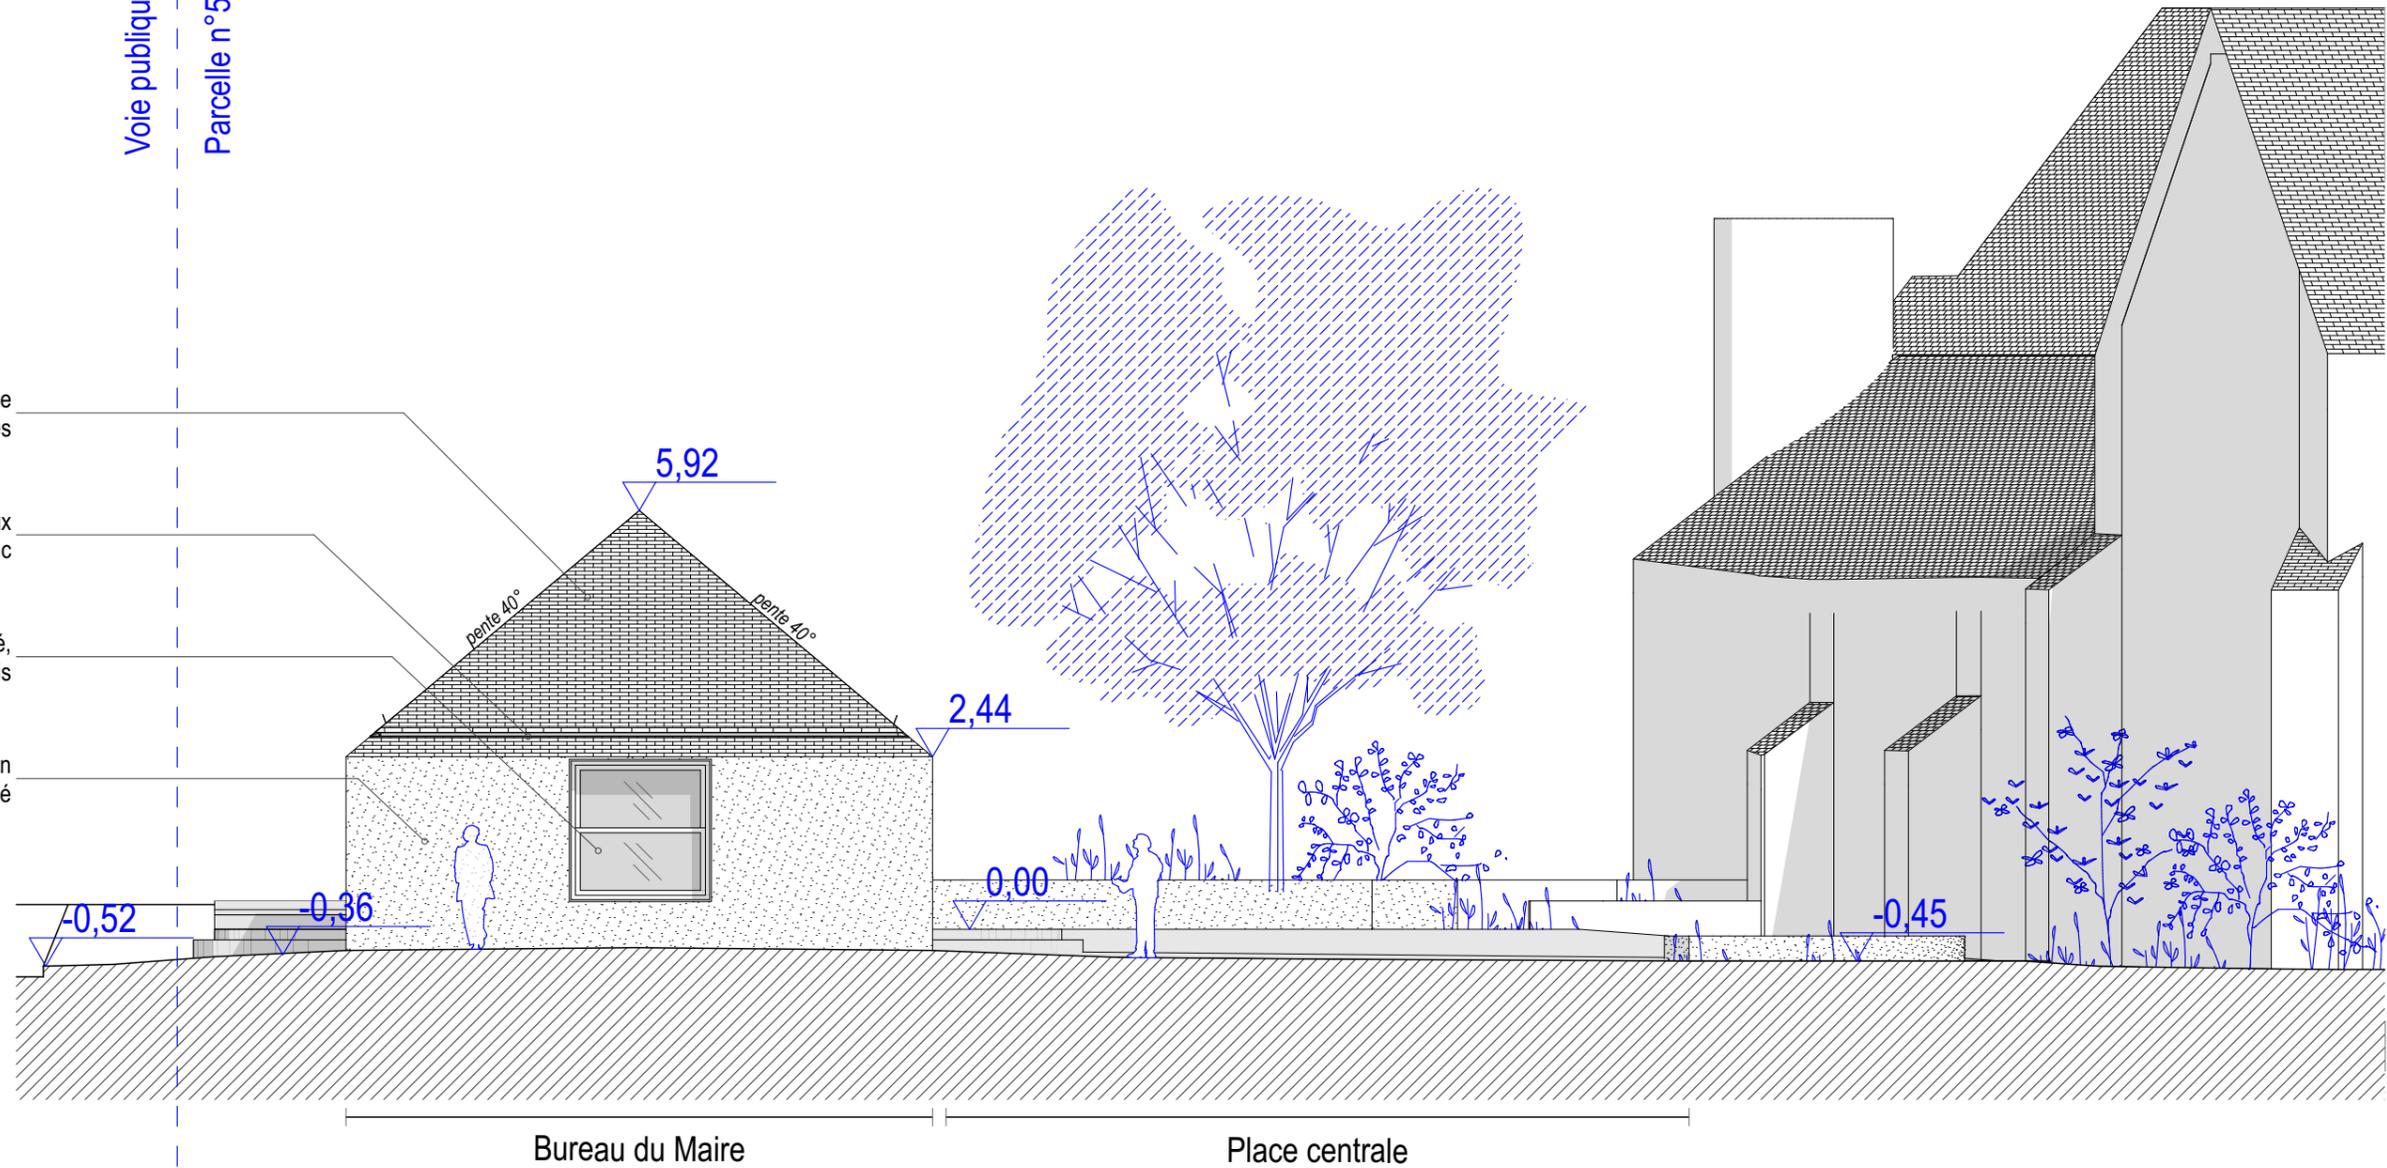

Bureau du Maire

Place centrale

MAIRIE DE CHÂTLLON SUR MORIN

PLAN DE LA FAÇADE EST

poha

Maître d'Œuvre :
poha architectes
31 rue Pierre Semard - 75009 PARIS

Maître d'Ouvrage :
Mairie de Châtillon-sur-Morin
5 Rue du 73ème Ri
51310 Châtillon-sur-Morin

Reconstruction de la mairie de Châtillon-sur-Morin

Adresse du projet :
5 Rue du 73 Ème Ri - 51310 Châtillon-sur-Morin

Code projet :

CHA

Phase :

PC

Date d'édition

13/03/2024


Echelle :

1:100

Format : A4

Pièce :

PC5.3

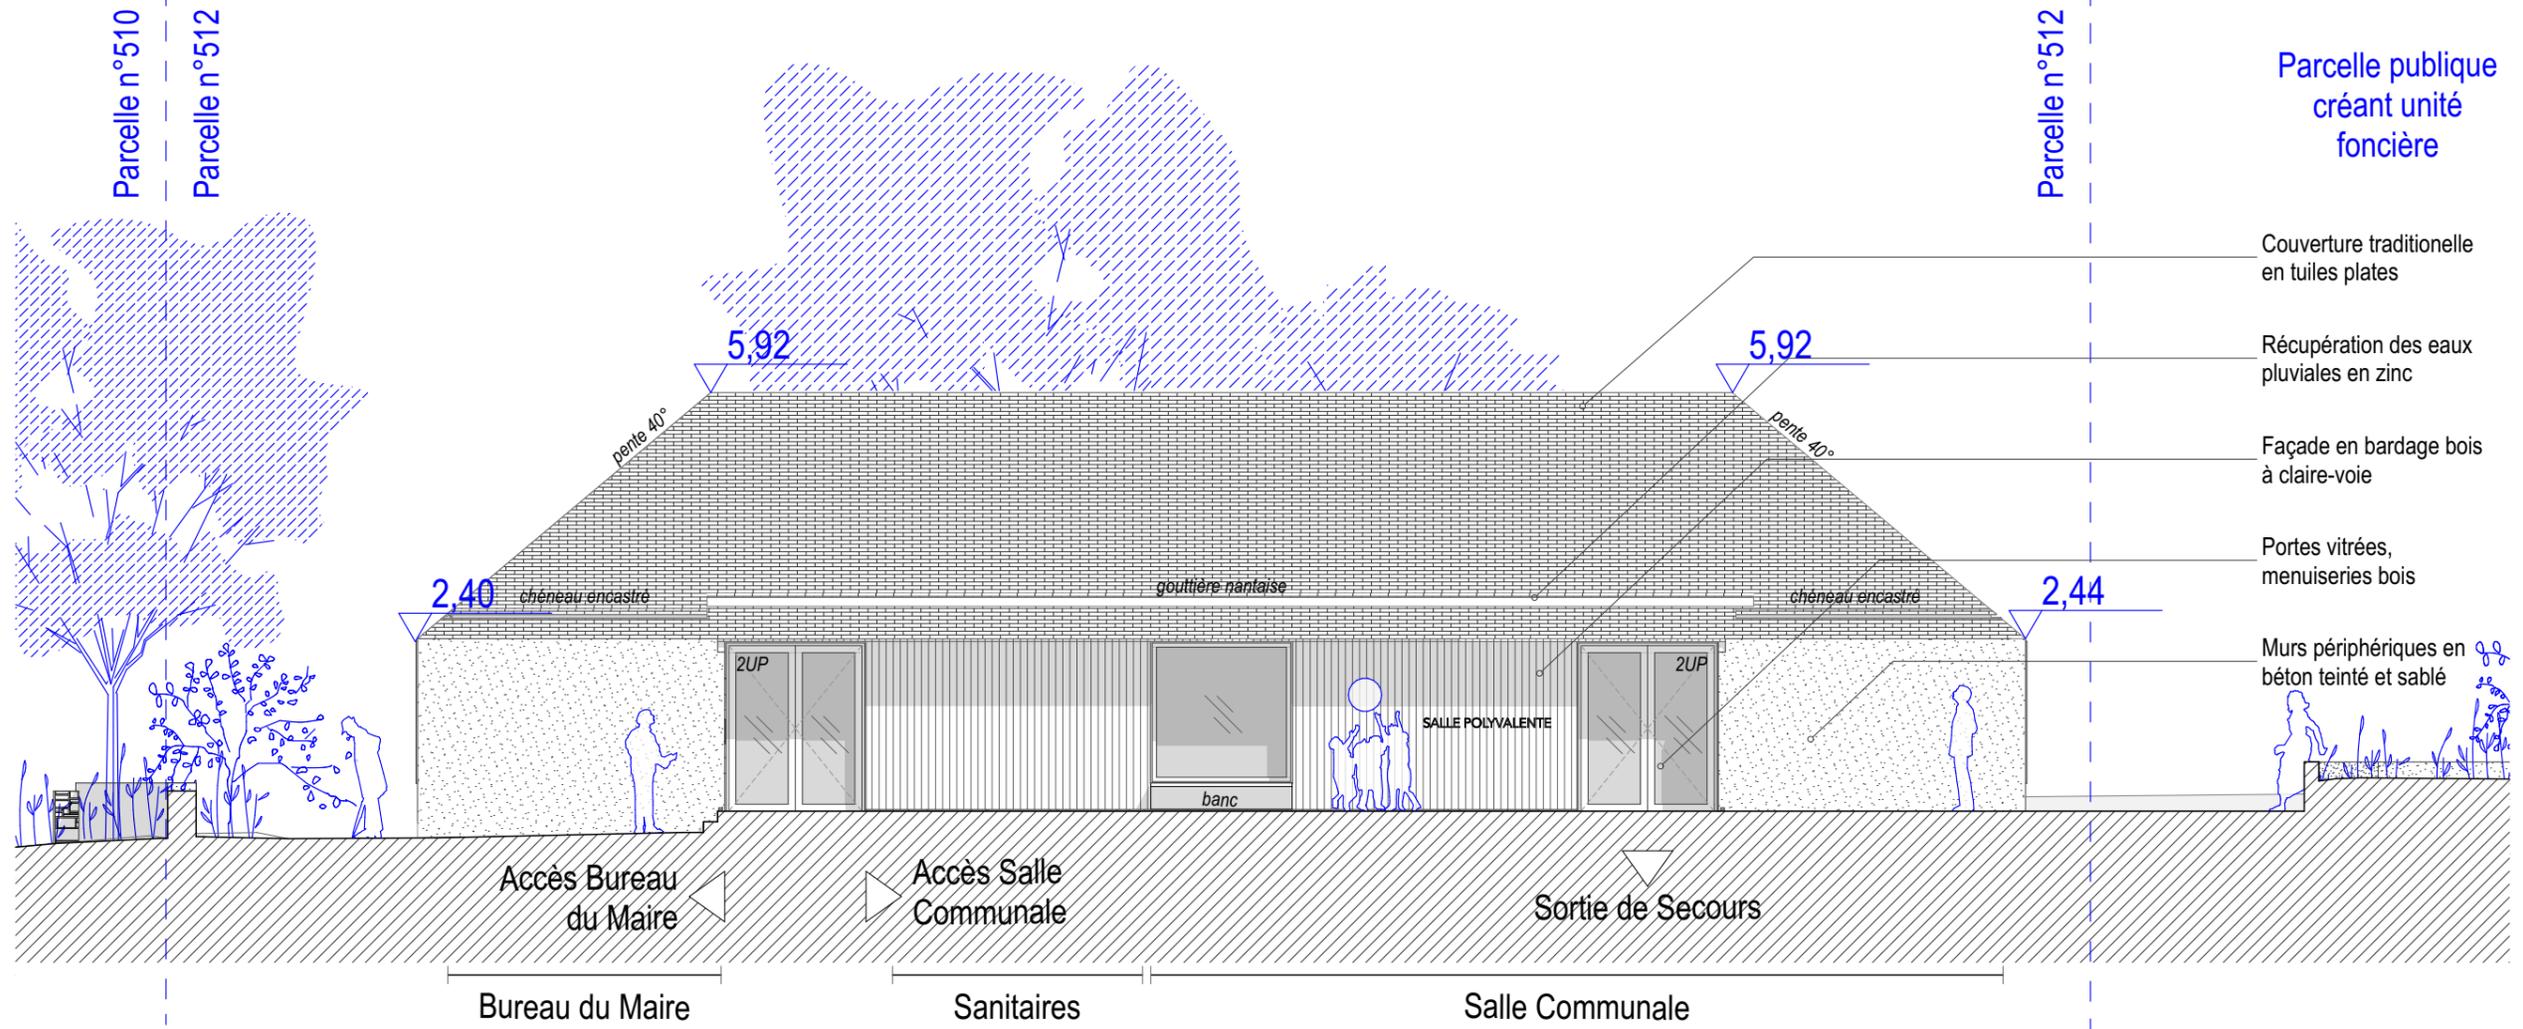


Parcelle publique
créant unité foncière

Parcelle n°512

Parcelle n°512

Parcelle n°510

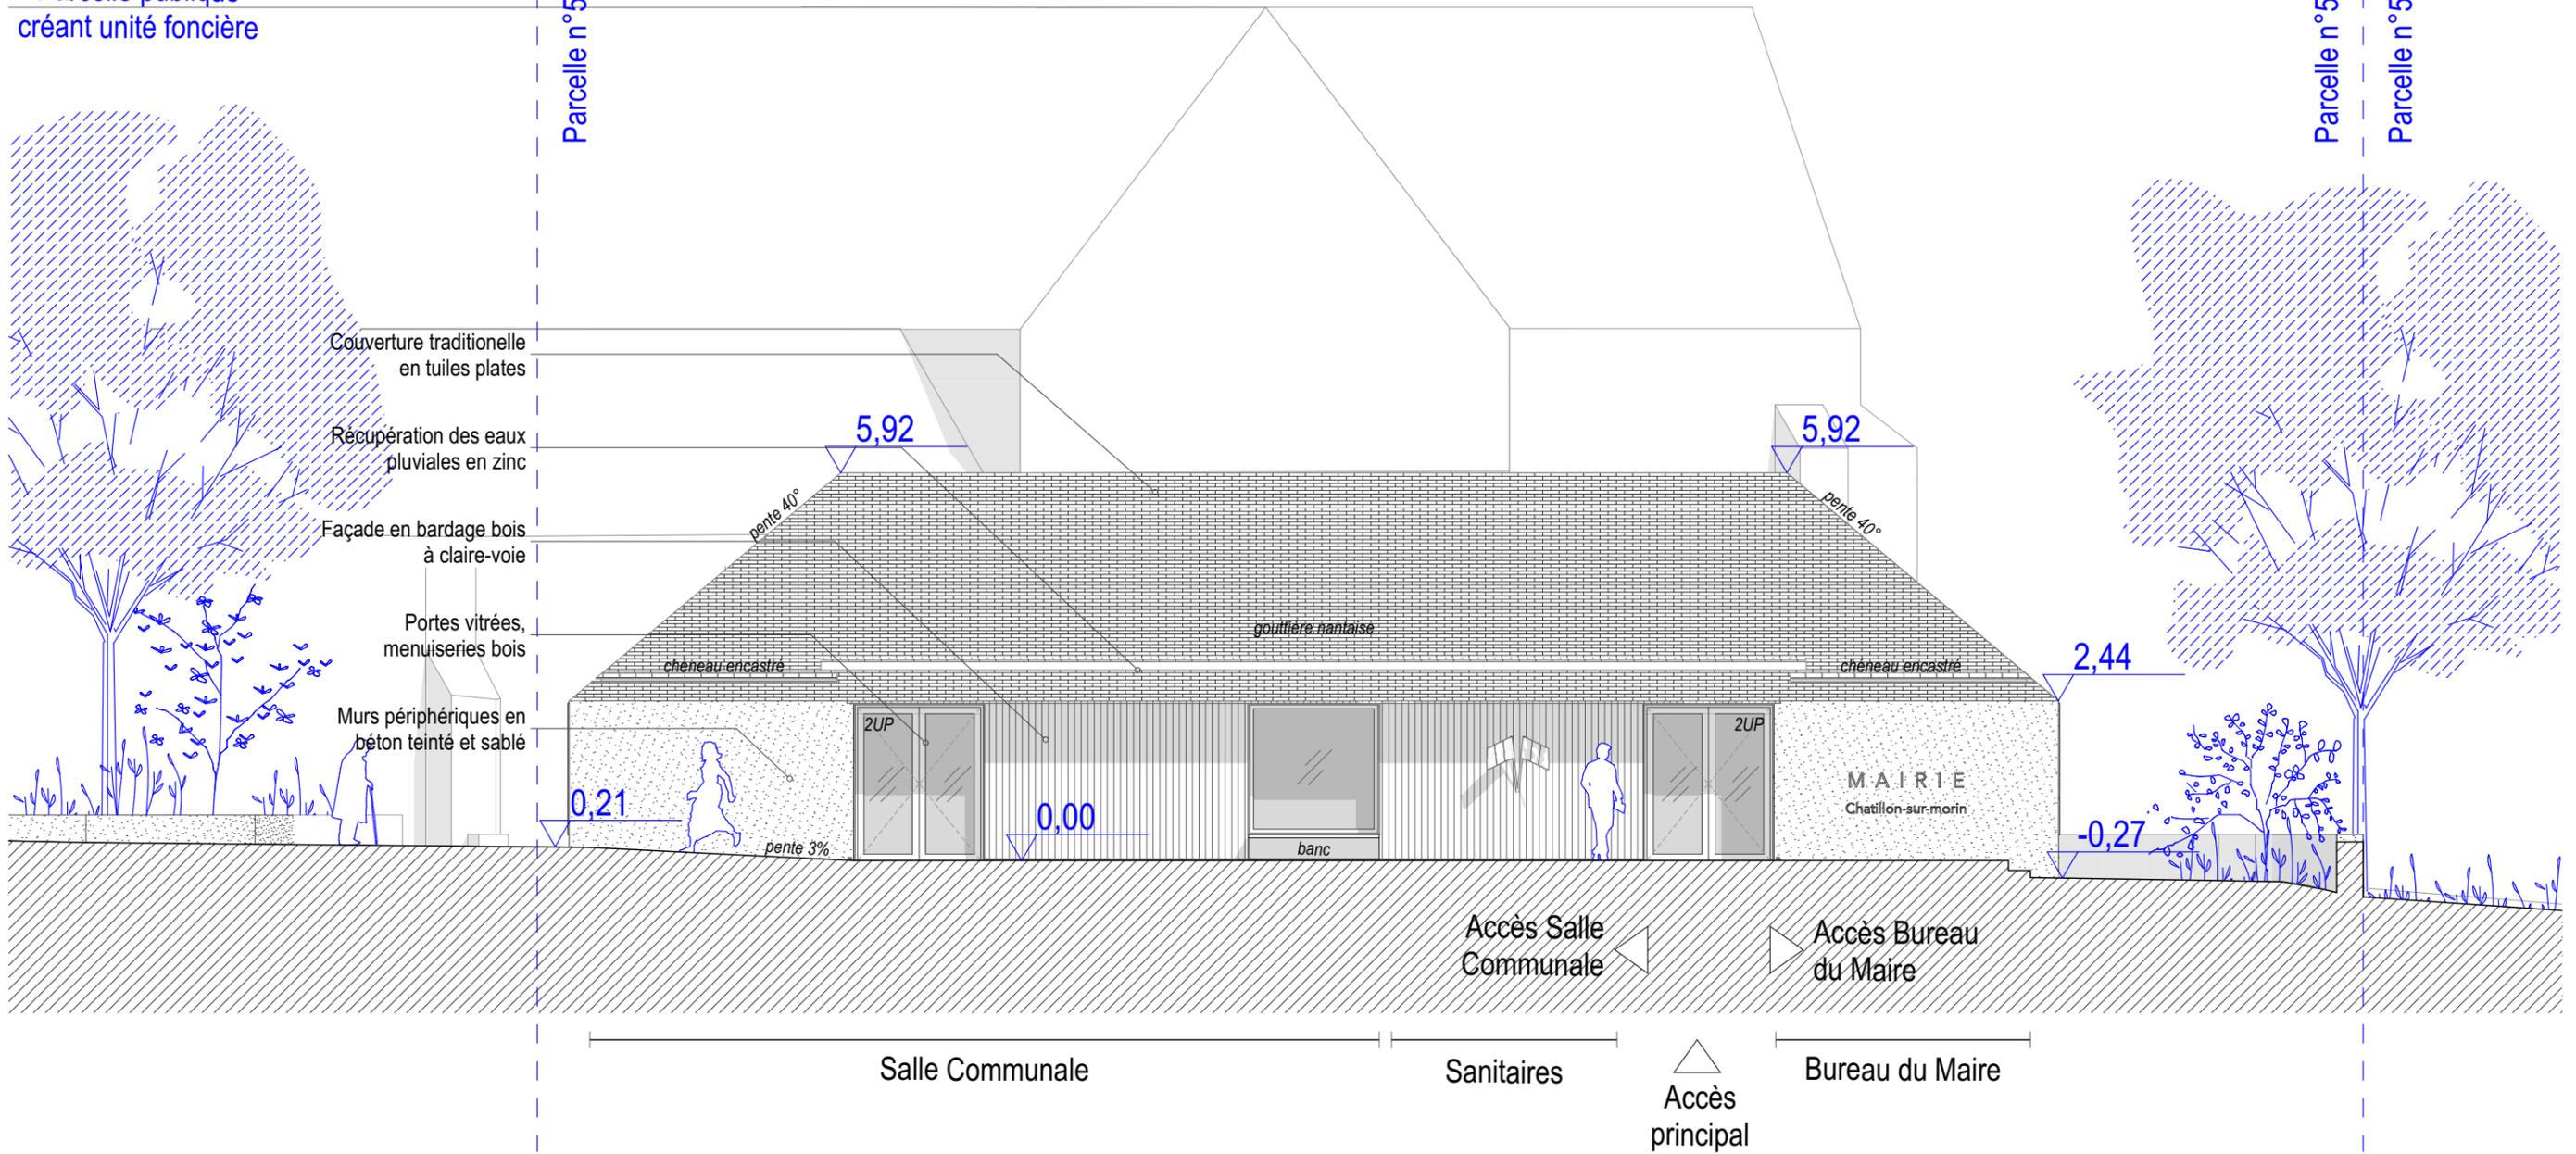

MAIRIE DE CHÂTLLON SUR MORIN

PLAN DE LA FAÇADE SUD

Maitre d'Œuvre :
poha architectes
31 rue Pierre Semard - 75009 PARIS

Maitre d'Ouvrage :
Mairie de Châtillon-sur-Morin
5 Rue du 73ème Ri
51310 Châtillon-sur-Morin

Reconstruction de la mairie de Châtillon-sur-Morin
Adresse du projet :
5 Rue du 73 Ème Ri - 51310 Châtillon-sur-Morin

Code projet : CHA	Phase : PC	Date d'édition 13/03/2024	Echelle : 1:100 Format : A4	Pièce : PC5.5
----------------------	---------------	------------------------------	-----------------------------------	-------------------------



MAIRIE DE CHÂTLLON SUR MORIN

poha
 Maître d'Œuvre :
poha architectes
 31 rue Pierre Semard - 75009 PARIS

Maître d'Ouvrage :
Mairie de Châtillon-sur-Morin
 5 Rue du 73ème Ri
 51310 Châtillon-sur-Morin

Reconstruction de la mairie de Châtillon-sur-Morin
 Adresse du projet :
 5 Rue du 73 Ème Ri - 51310 Châtillon-sur-Morin

VUE DU PROJET - INSERTION DANS LE PAYSAGE


Code projet :	Phase :	Date d'édition	Echelle :	Pièce :
CHA	PC	13/03/2024	1:0,76 Format : A4	PC6.1



MAIRIE DE CHÂTLLON SUR MORIN

PHOTOGRAPHIE DU TERRAIN DANS SON ENVIRONNEMENT PROCHE

<p>poha Maître d'Œuvre : poha architectes 31 rue Pierre Semard - 75009 PARIS</p>	<p>Maître d'Ouvrage : Mairie de Châtillon-sur-Morin 5 Rue du 73ème Ri 51310 Châtillon-sur-Morin</p>	<p>Reconstruction de la mairie de Châtillon-sur-Morin Adresse du projet : 5 Rue du 73 Ème Ri - 51310 Châtillon-sur-Morin</p>	Code projet :	Phase :	Date d'édition	Echelle :	Pièce :
			CHA	PC	13/03/2024	1:1,02 Format : A4	

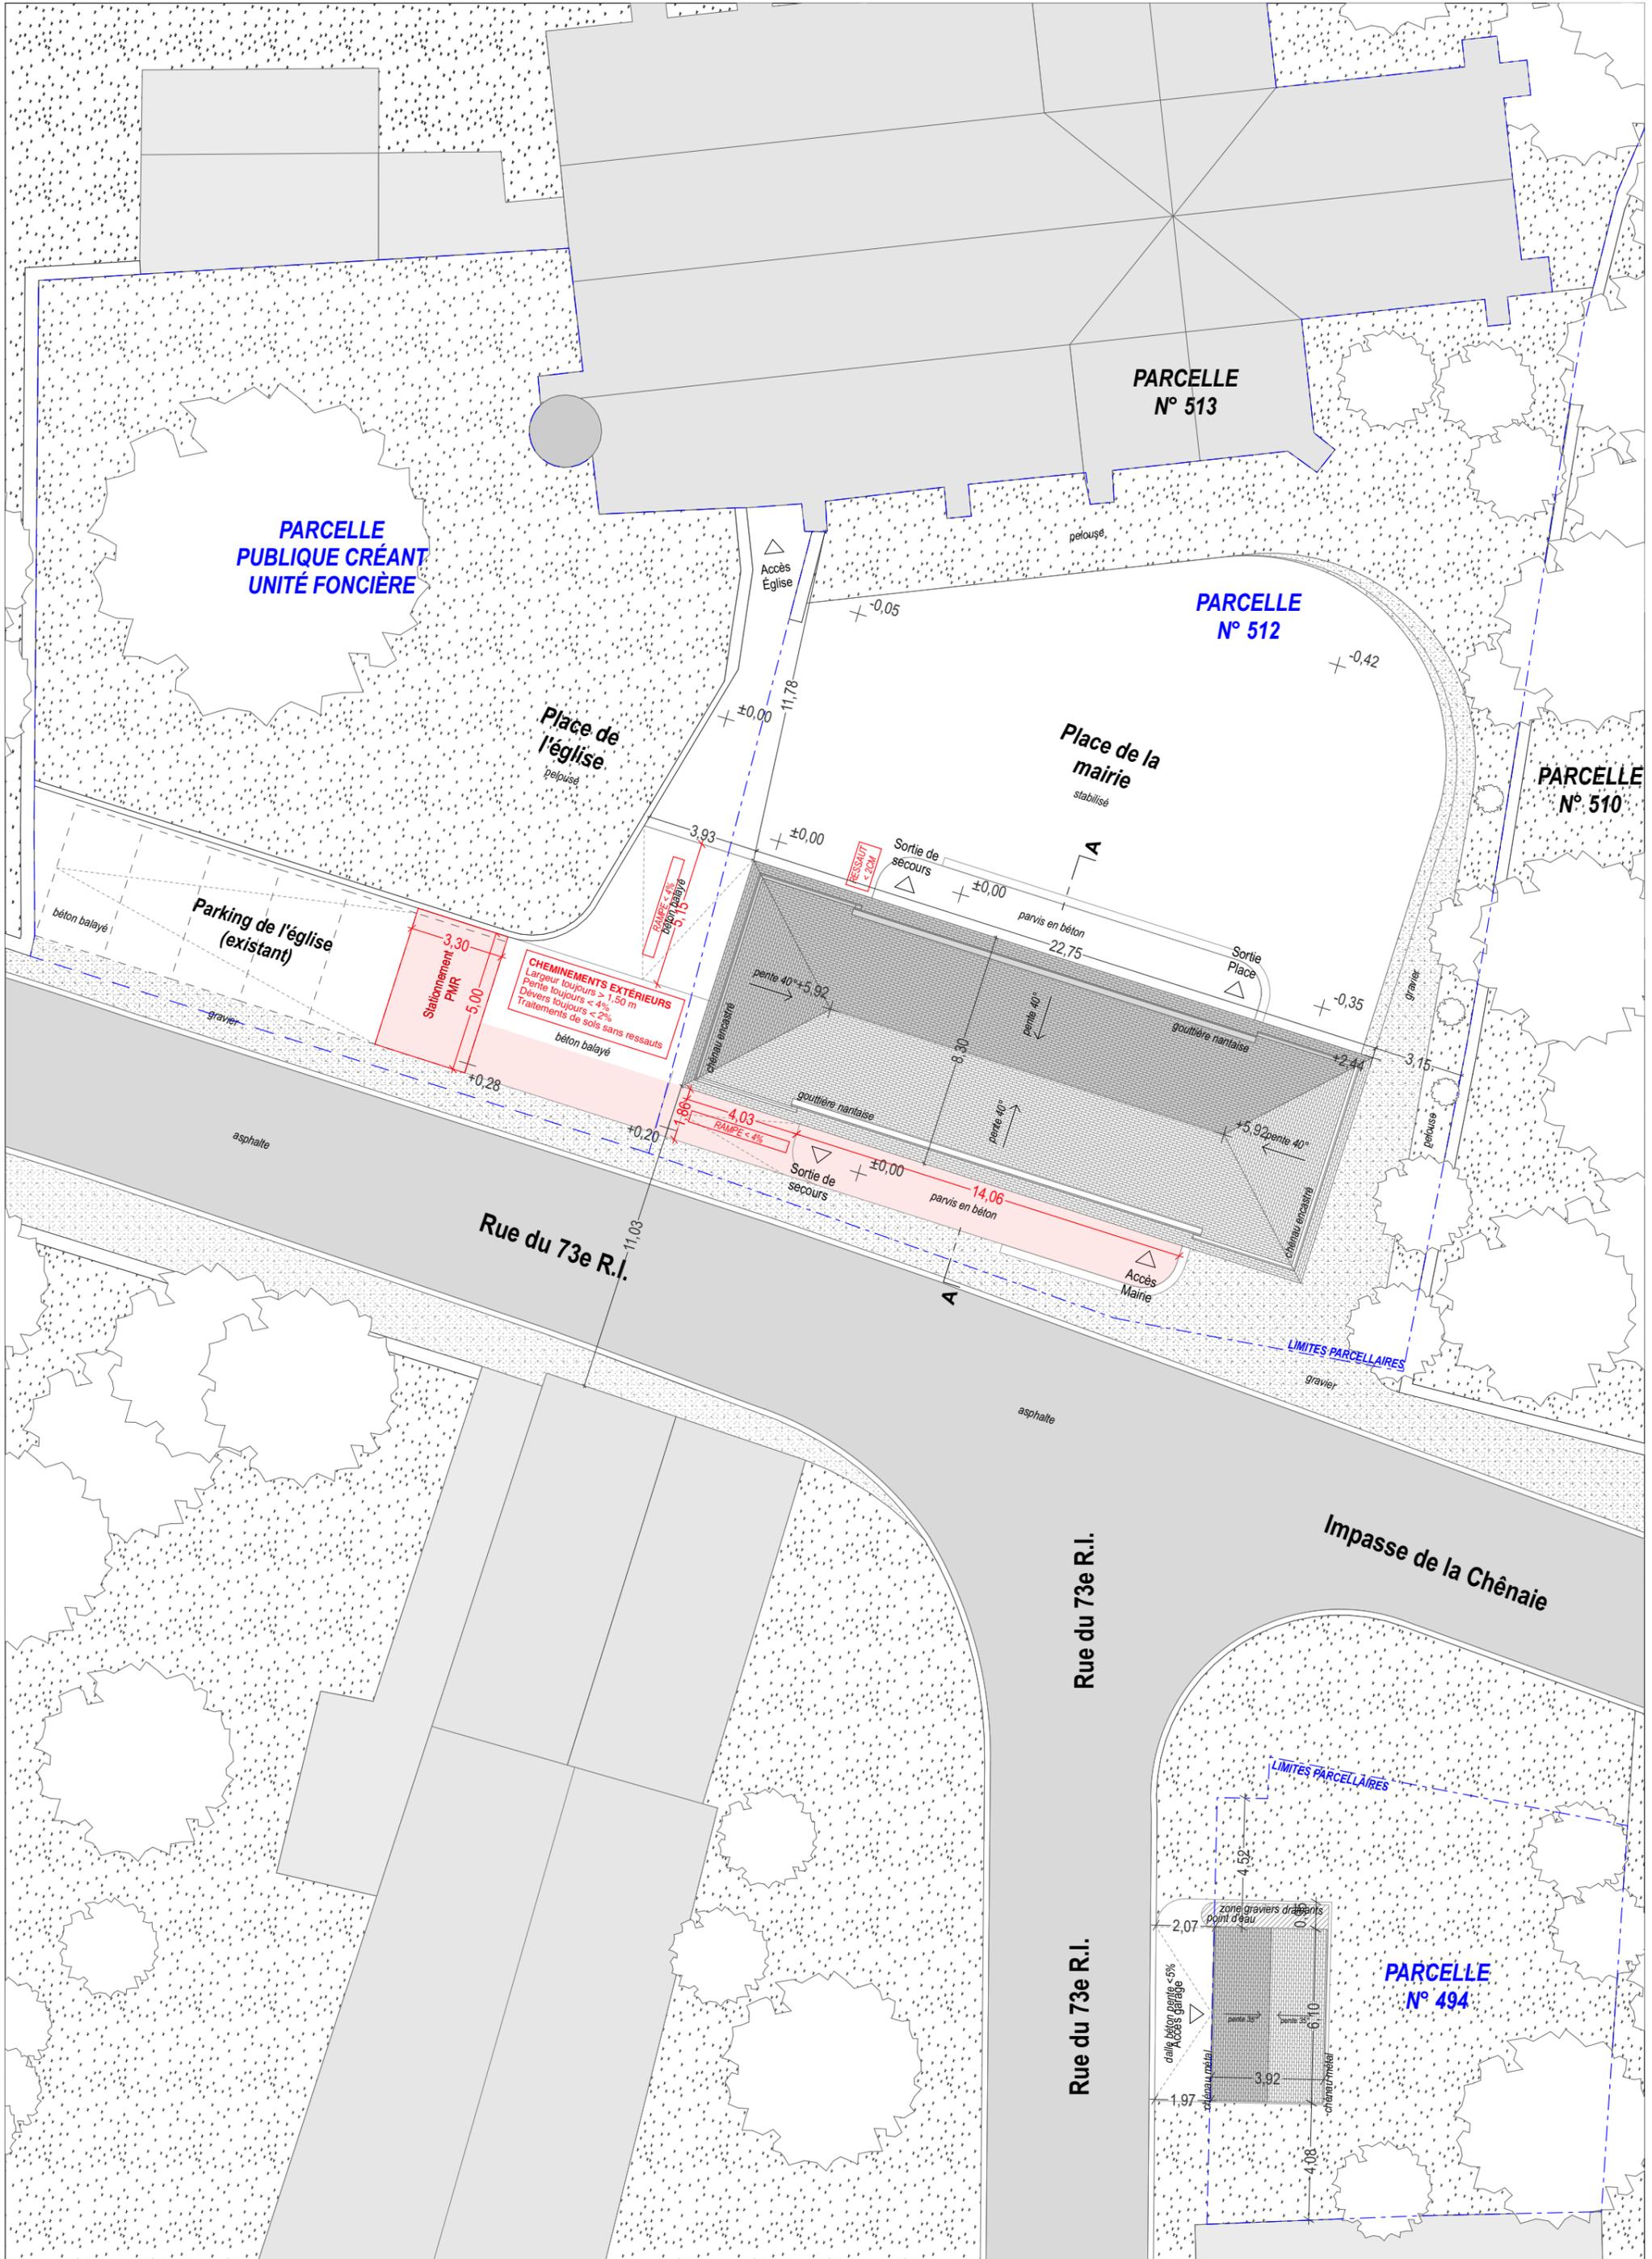



MAIRIE DE CHÂTLLON SUR MORIN



PHOTOGRAPHIE DU TERRAIN DANS LE PAYSAGE LOINTAIN

poha
 Maître d'Œuvre :
poha architectes
 31 rue Pierre Semard - 75009 PARIS

Maître d'Ouvrage :
Mairie de Châtillon-sur-Morin
 5 Rue du 73ème Ri
 51310 Châtillon-sur-Morin

Reconstruction de la mairie de Châtillon-sur-Morin
 Adresse du projet :
 5 Rue du 73 Ème Ri - 51310 Châtillon-sur-Morin

Code projet :	Phase :	Date d'édition	Echelle :	Pièce :
CHA	PC	13/03/2024	1:1,02 Format : A4	PC8

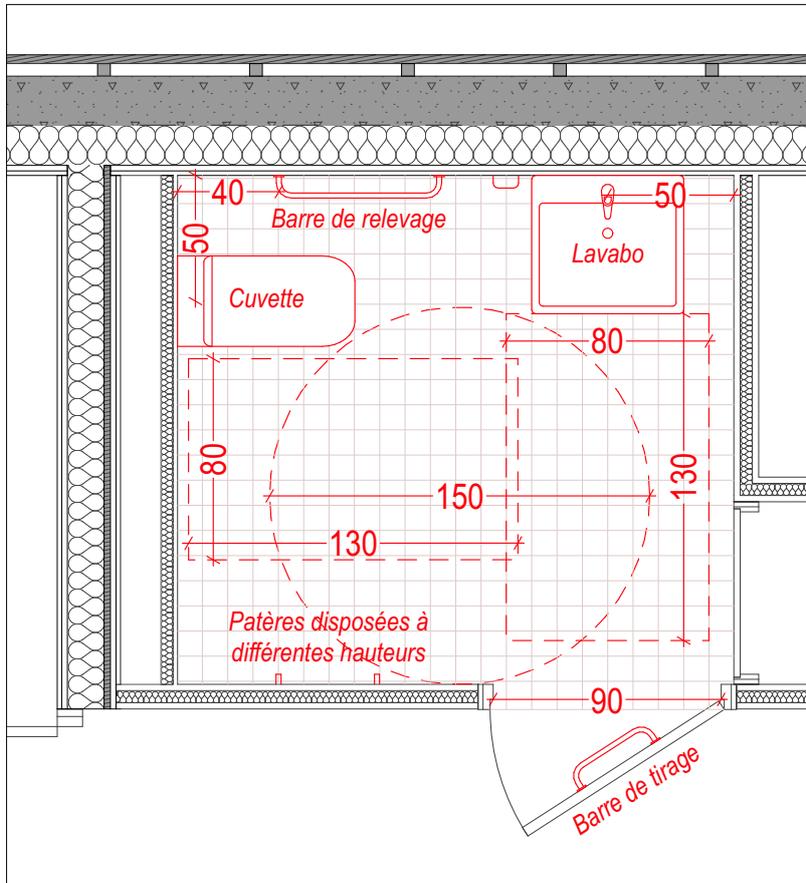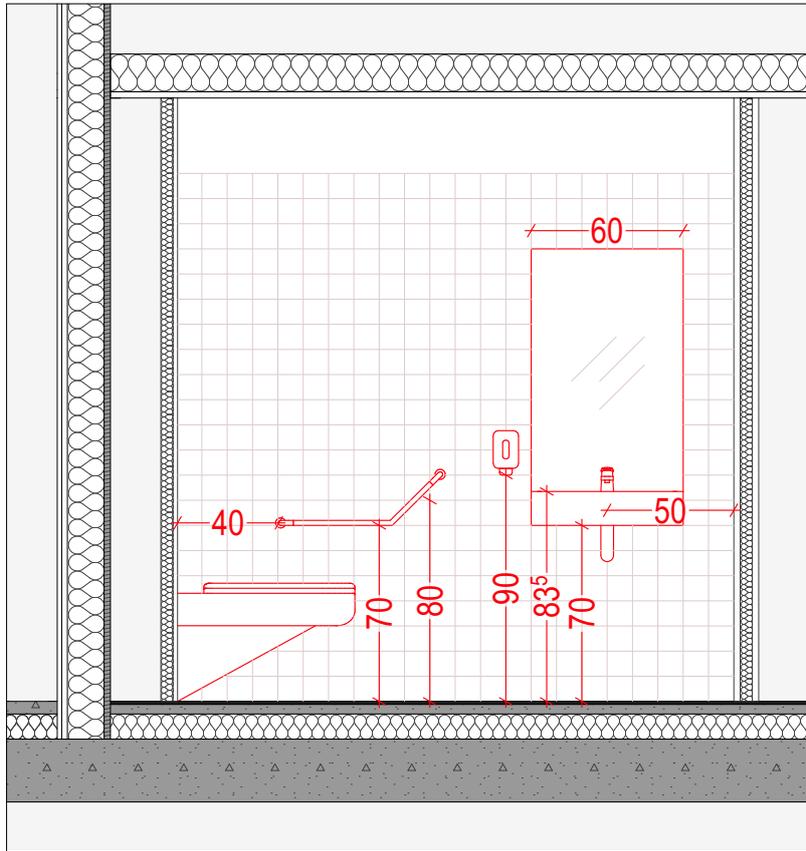



BANDE DE GUIDAGE

NEZ DE DALLE CONTRASTÉ

BANDE D'ÉVEIL À LA VIGILANCE

NEZ DE MARCHES CONTRASTÉS

MAIRIE DE CHÂTILLON SUR MORIN

 <p>Maitre d'Œuvre : poha architectes 31 rue Pierre Semard - 75009 PARIS</p>	<p>Maitre d'Ouvrage : #### 5 Rue du 73ème Ri 51310 Châtillon-sur-Morin</p>	<p>AXONOMÉTRIE DU PARVIS</p>	<p>Code projet : CHA</p>	<p>Phase : PC</p>	<p>Date d'édition 09/07/2024</p>	<p>Echelle : 1:1,91</p>	<p>Pièce : 7.2</p>
						<p>Format : A4</p>	